Carrière de Lantenne-Vertière "Pommerot"

Plan d'ensemble des dispositions de l'installation et d'affectation des constructions et terrains dans un rayon de 35 mètres

N° affaire : 16-057 | Echelle : 1 / 500 | 0 10 50m

Limite d'autorisation		Limite communale		Cultures	Vocations actuelles des terrains
Limite d'extaction		255.18	Cotes altimétriques		Ligne électrique enterrée HTA
Limite des 35m					

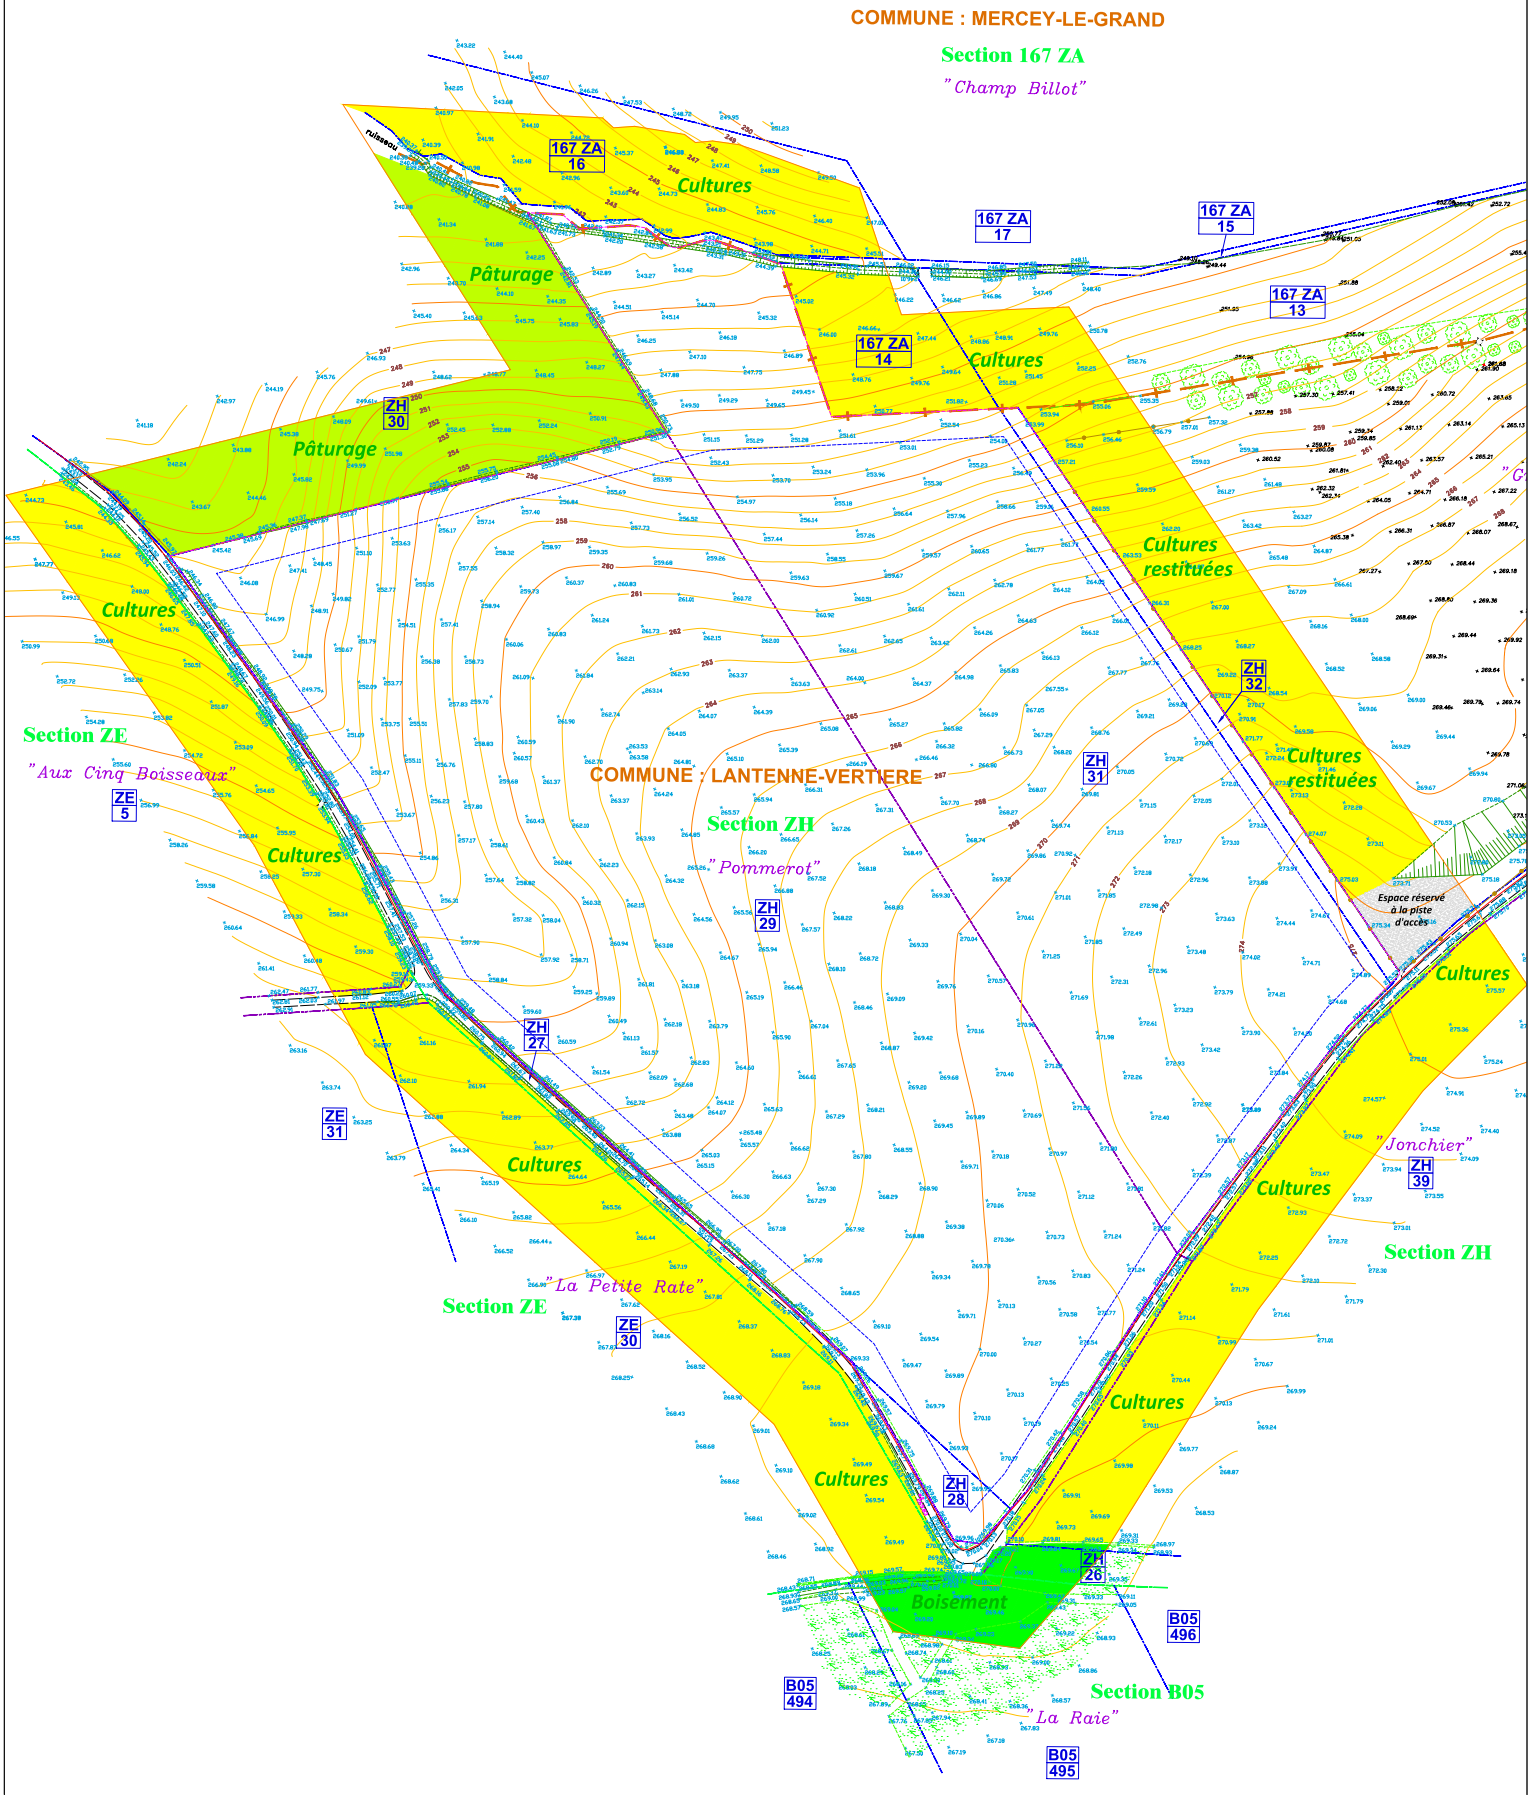

Carte de localisation

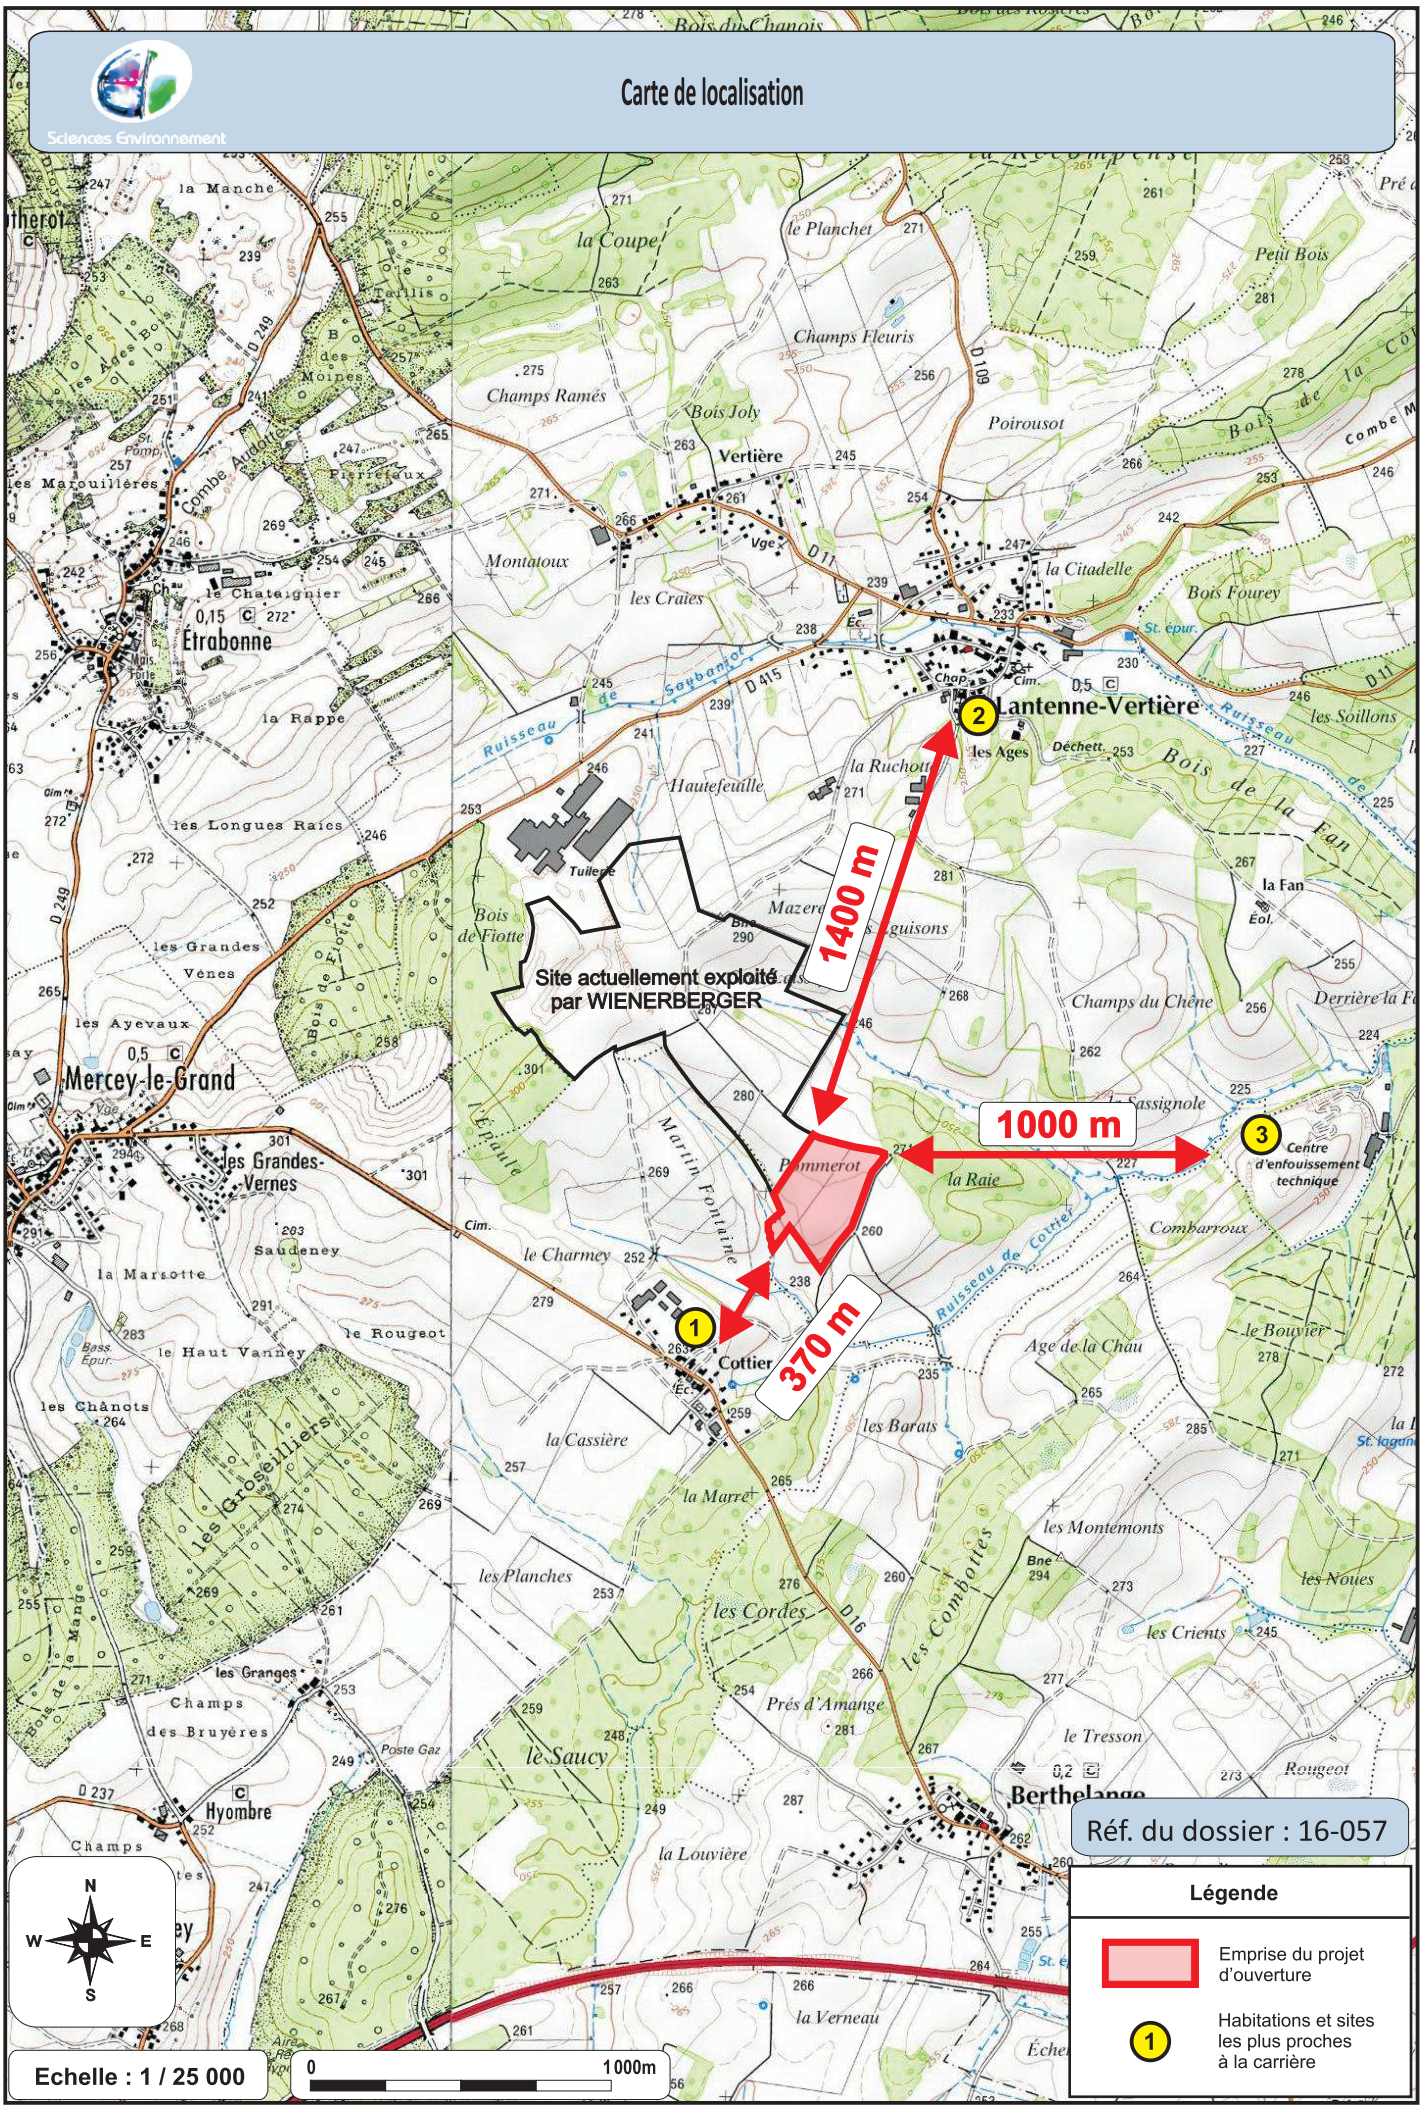

Plan au 1 / 1 500 de l'emprise du projet et des abords dans un rayon de 300 mètres
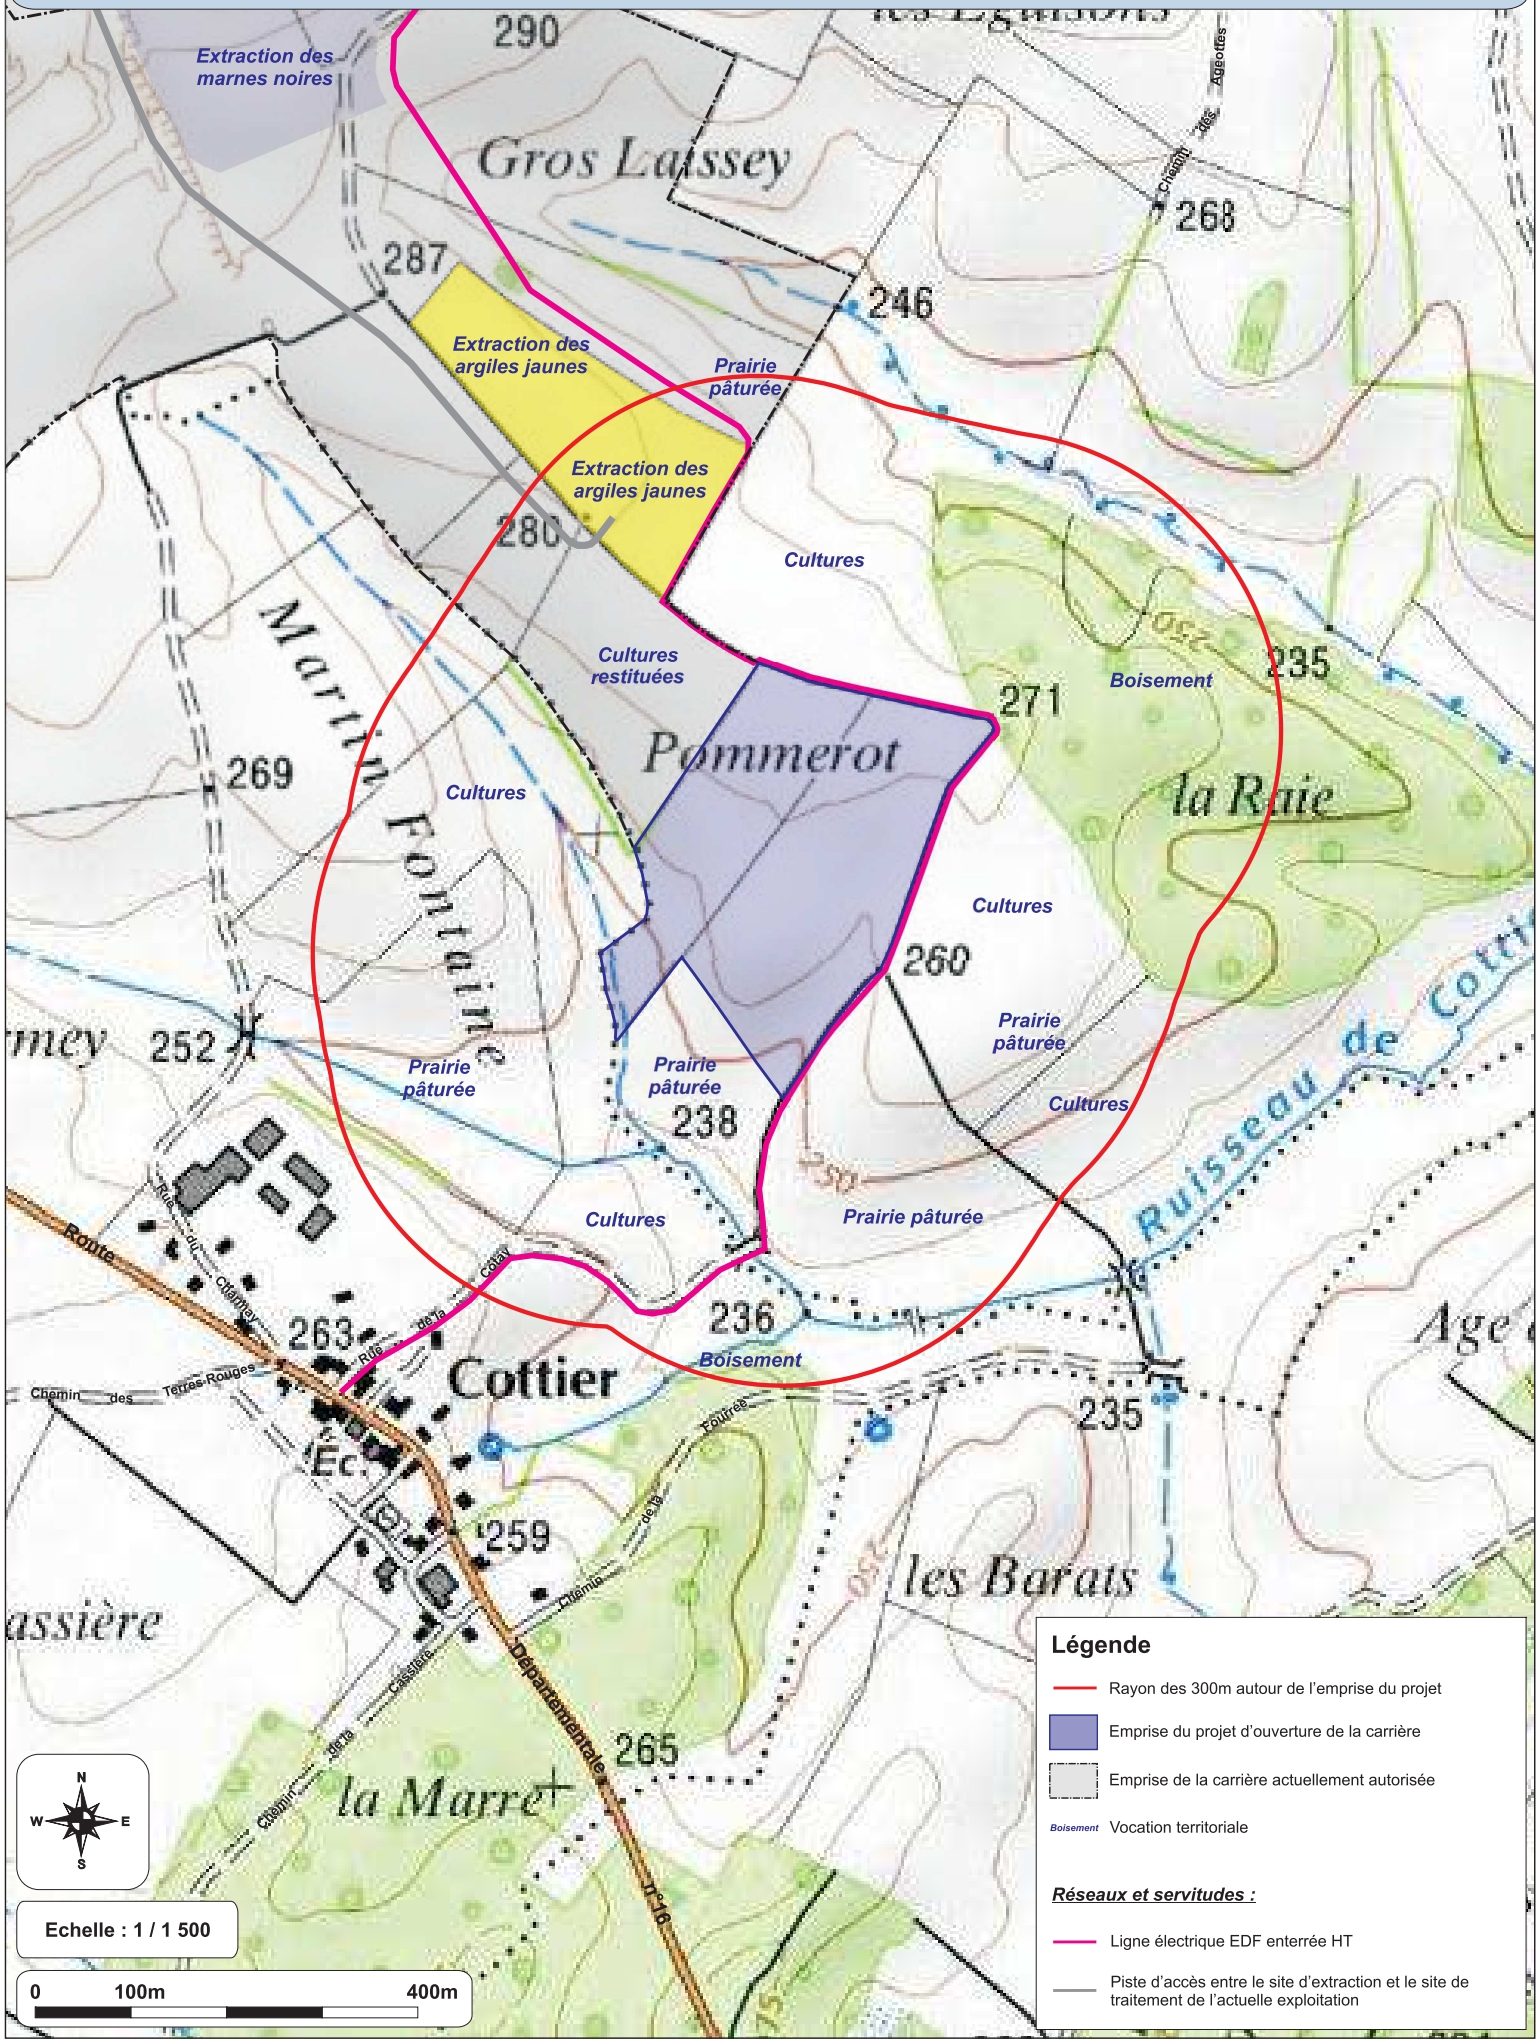
Sciences Environnement