

1

2

3

4


5

6


7

8


Vue de profil

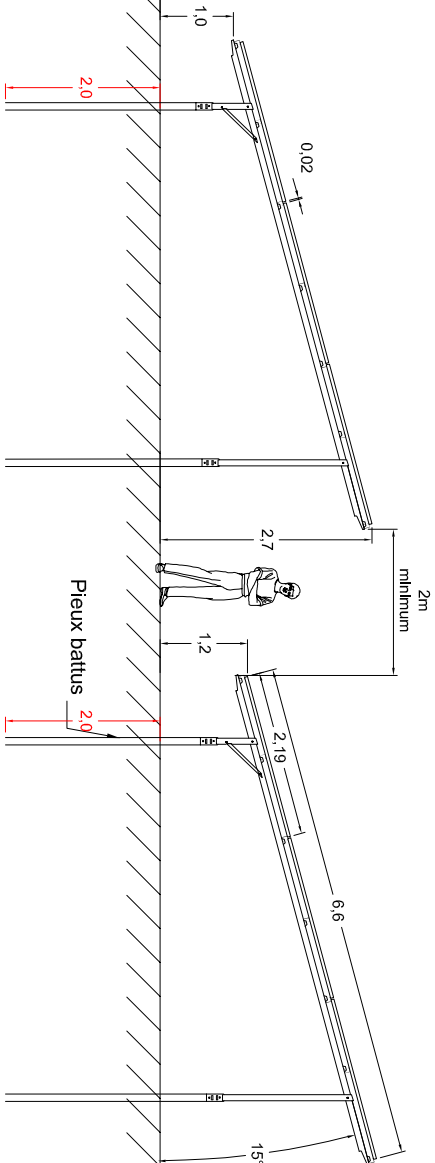

Vue avant

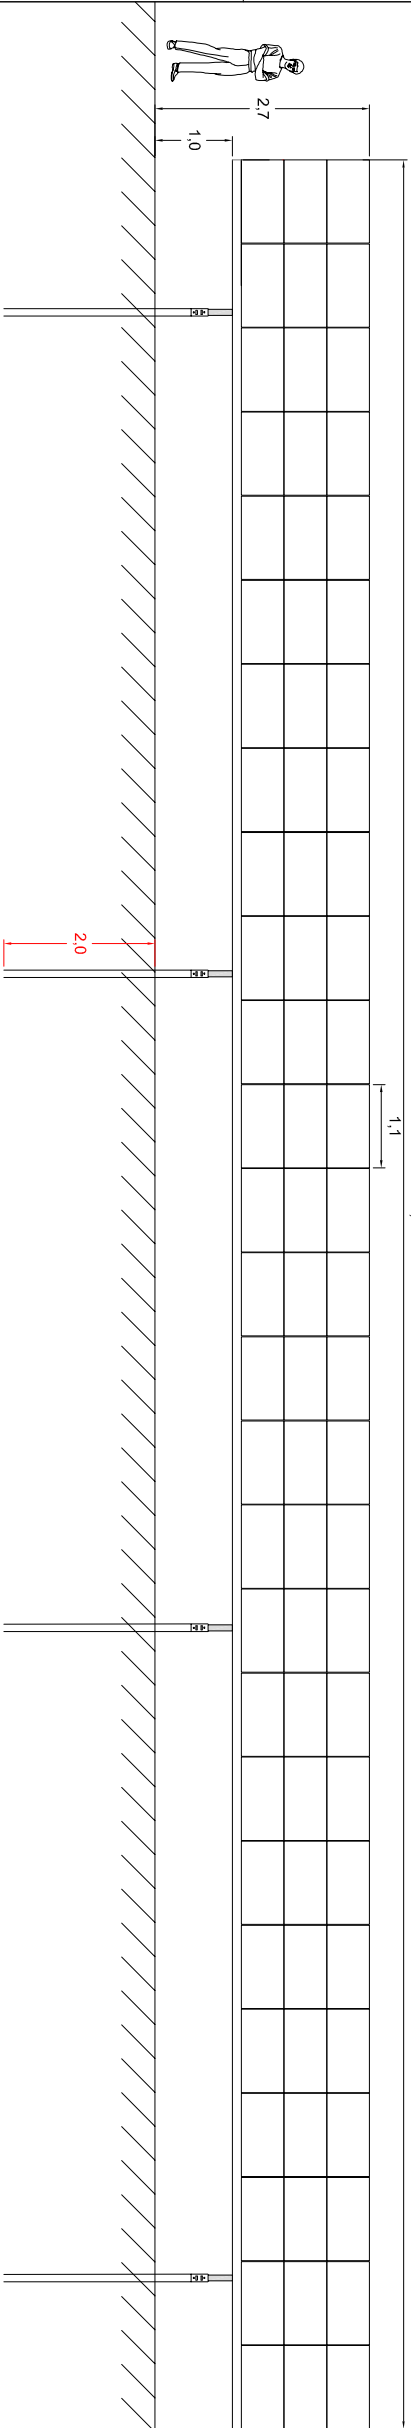

Vue arrière

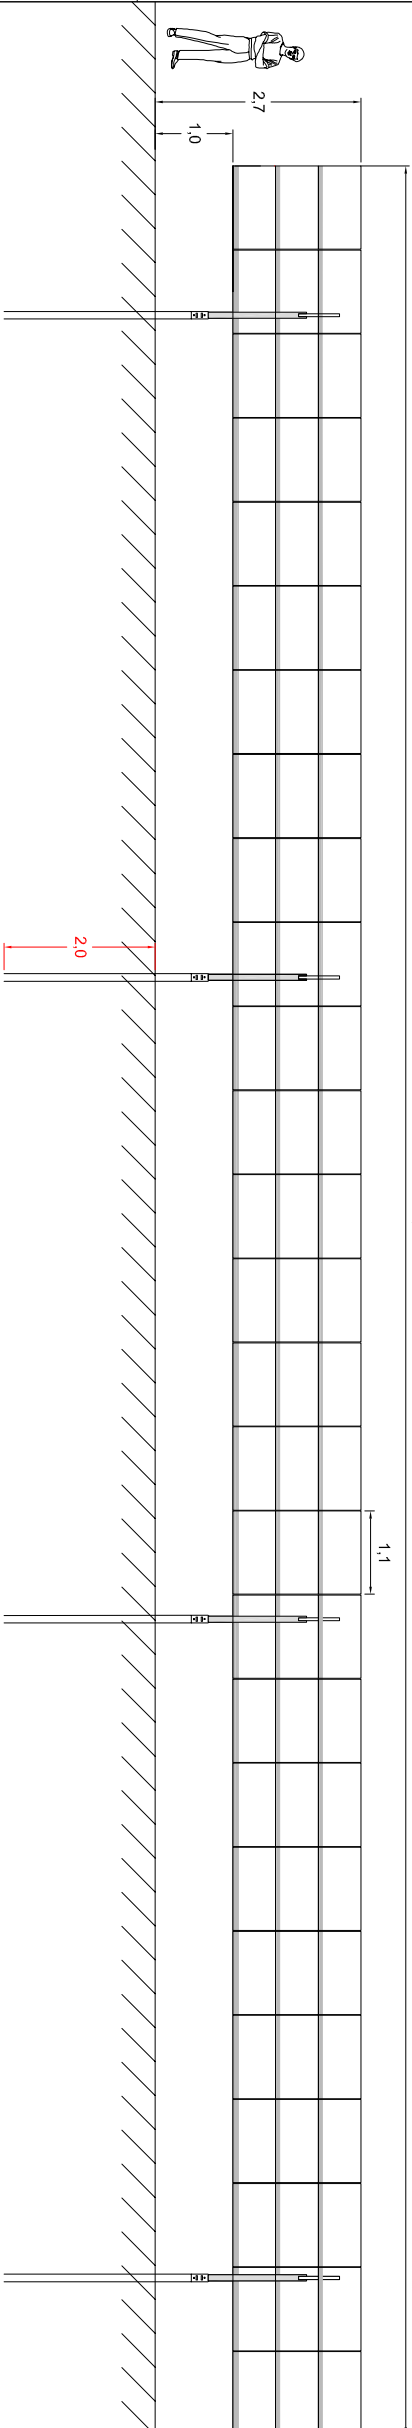


Projet photovoltaïque

SAS CPV SUN 40  
Immeuble Le Biasco  
966 Avenue Raymond Dugrand  
CS66014  
34060 Montpellier

PC5-2

Façades et toitures  
Structure support et modules  
photovoltaïque

Référence	SUR LA COTE
Commune	ROMAIN (25)
Section	OA
Parcelles	403

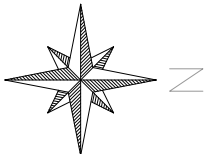

Informations

Couleur structure acier RAL 9007

Echelle 1:100

Format d'impression A3

Unité des mesures Mètres



Date Nom

Editeur 07/06/2022 LLE

Contrôle 08/06/2022 MPI

FREDERIQUE  
LONCHAMPT  
ARCHITECTE  
07 67 78 23 23  
www.fredelonchampt.com  
SIRET 7985117010104  
APE 7112Z