


PC1 - Localisation du projet

Projet de parc photovoltaïque sur la commune de Romain (25)

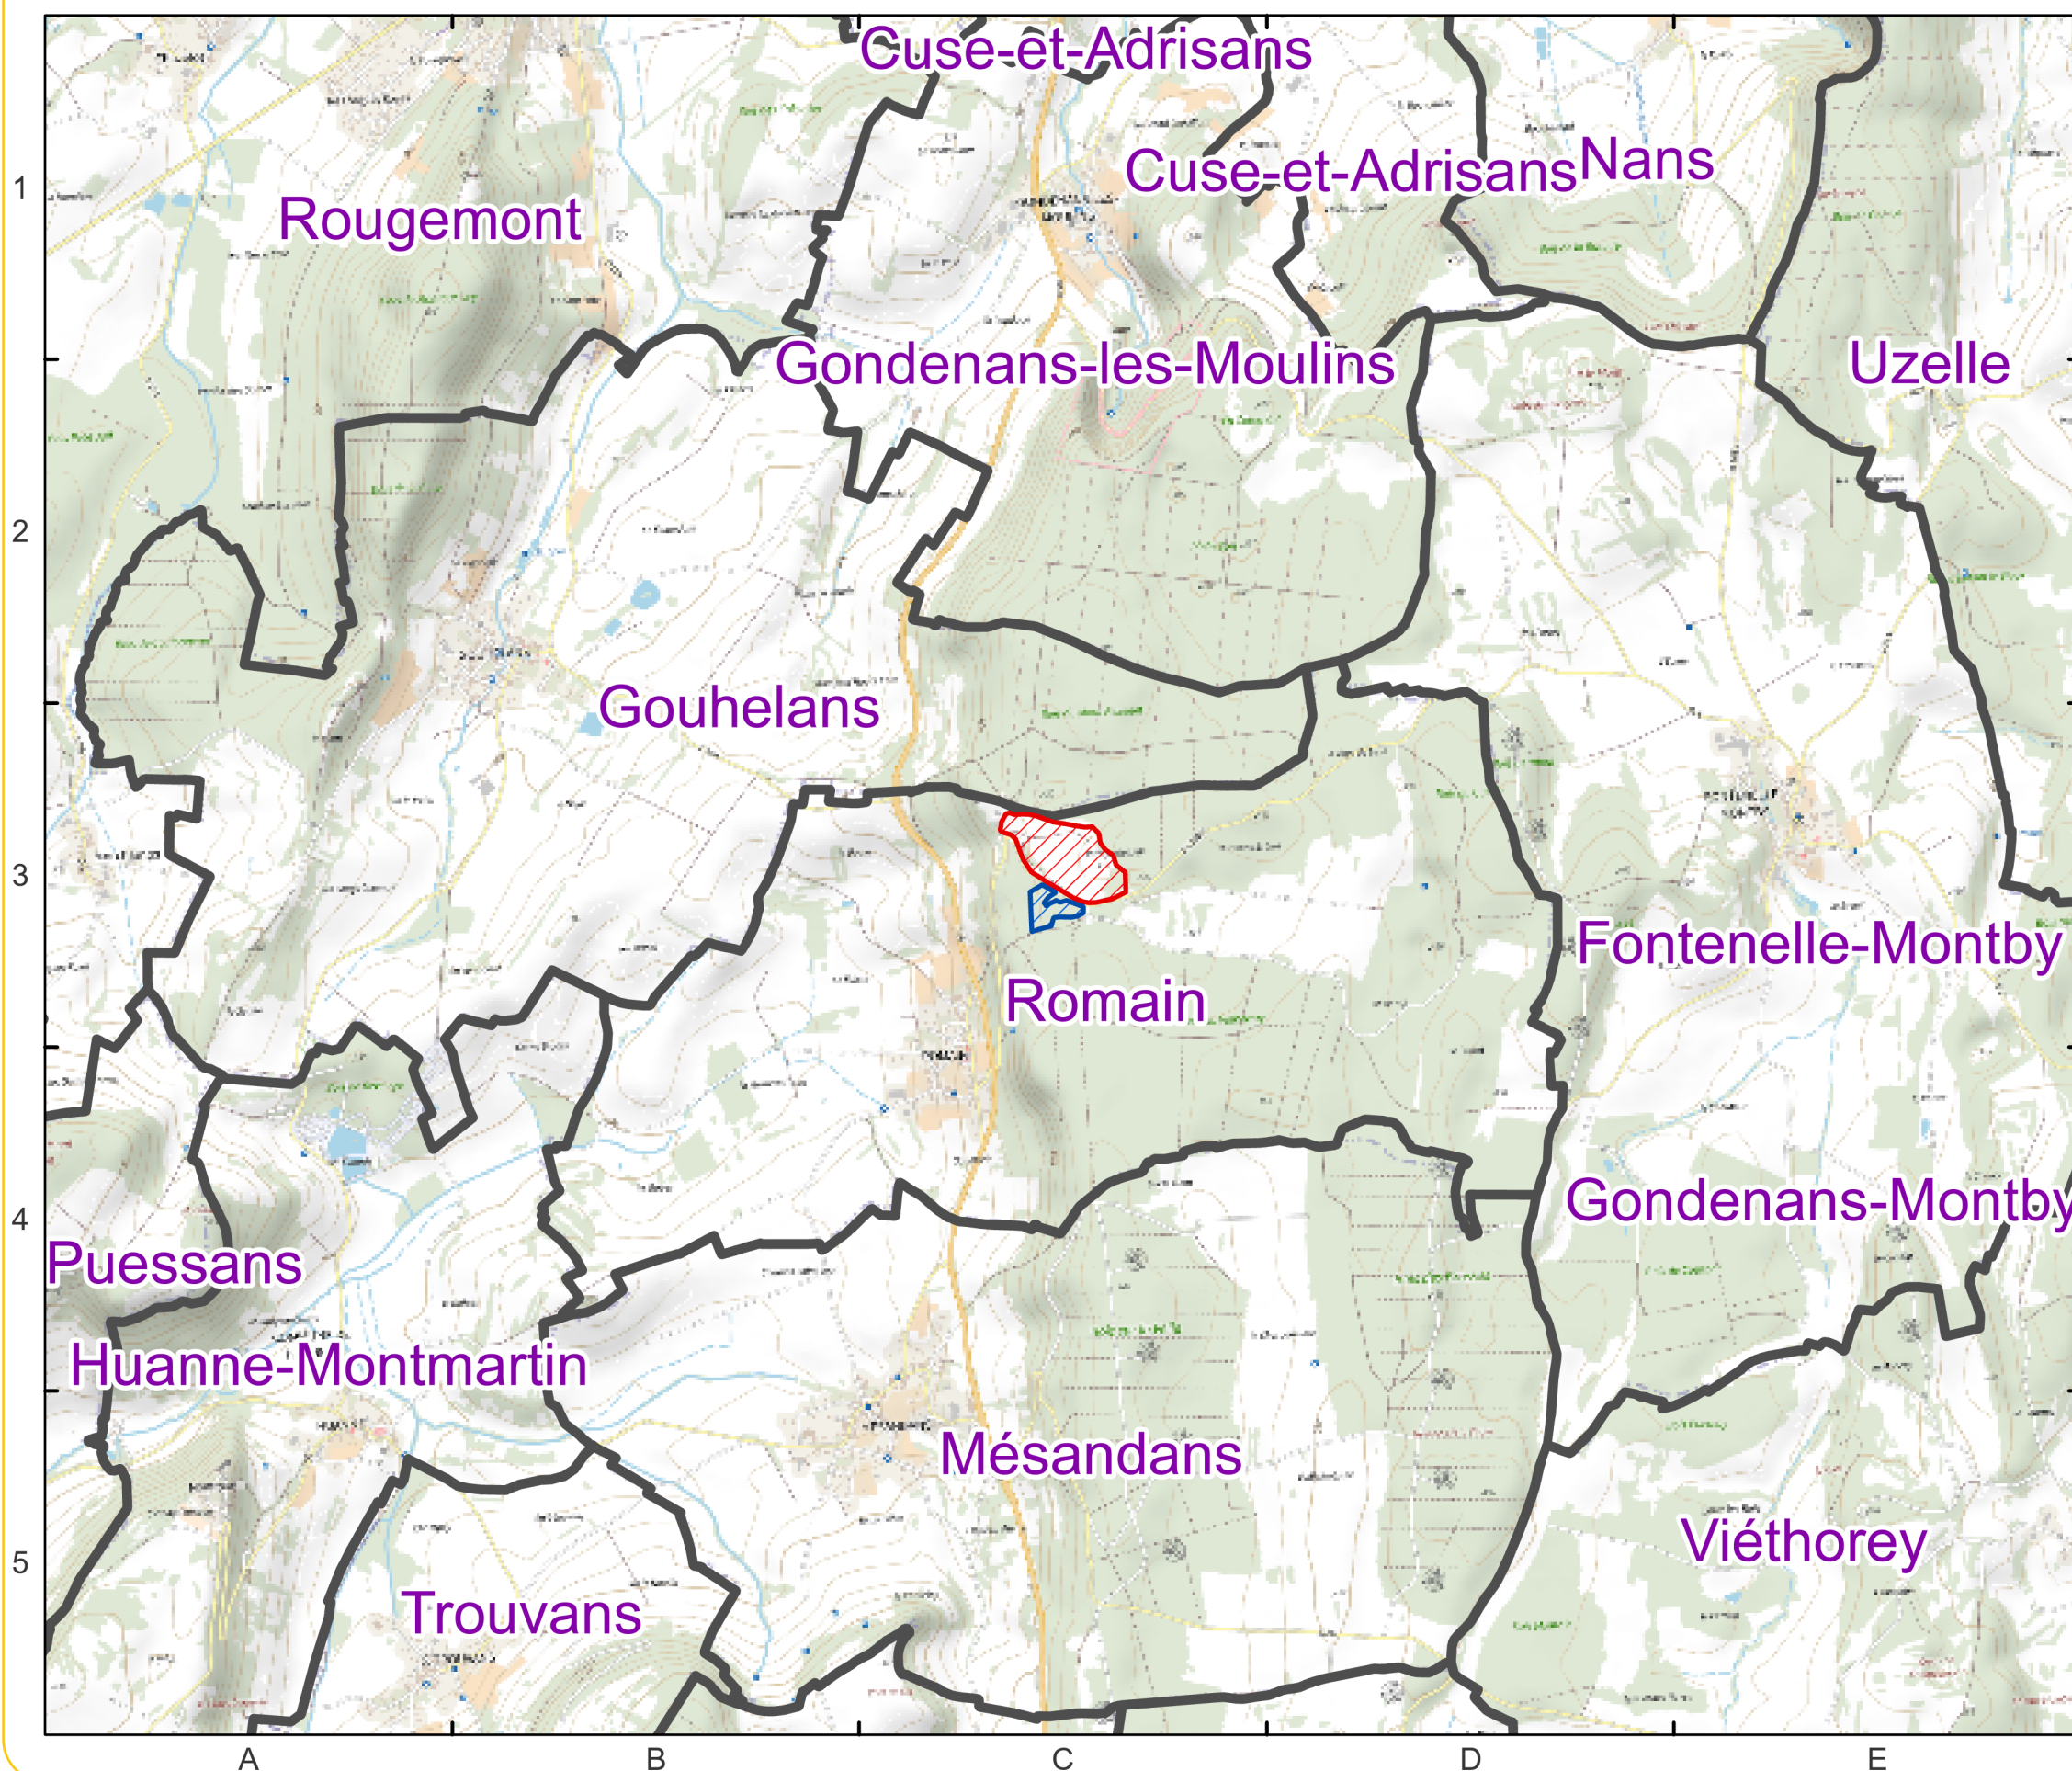


FREDERIQUE
LONCHAMPT
ARCHITECTE
60 rue Thiers - 39000 Montbéliard
03 83 55 78 72
archi@fred-lonchampt.com
N° Ordre 080319
SIRET 799 511 191 00014
APE 7111Z

Communes

Projet Nord

Projet Sud

0 0,9 1,8 Km

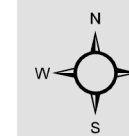

Luxel SAS, Juin 2022
Projection RGF Lambert 93
Source : IGN