


Vue de côté. Citerne pleine

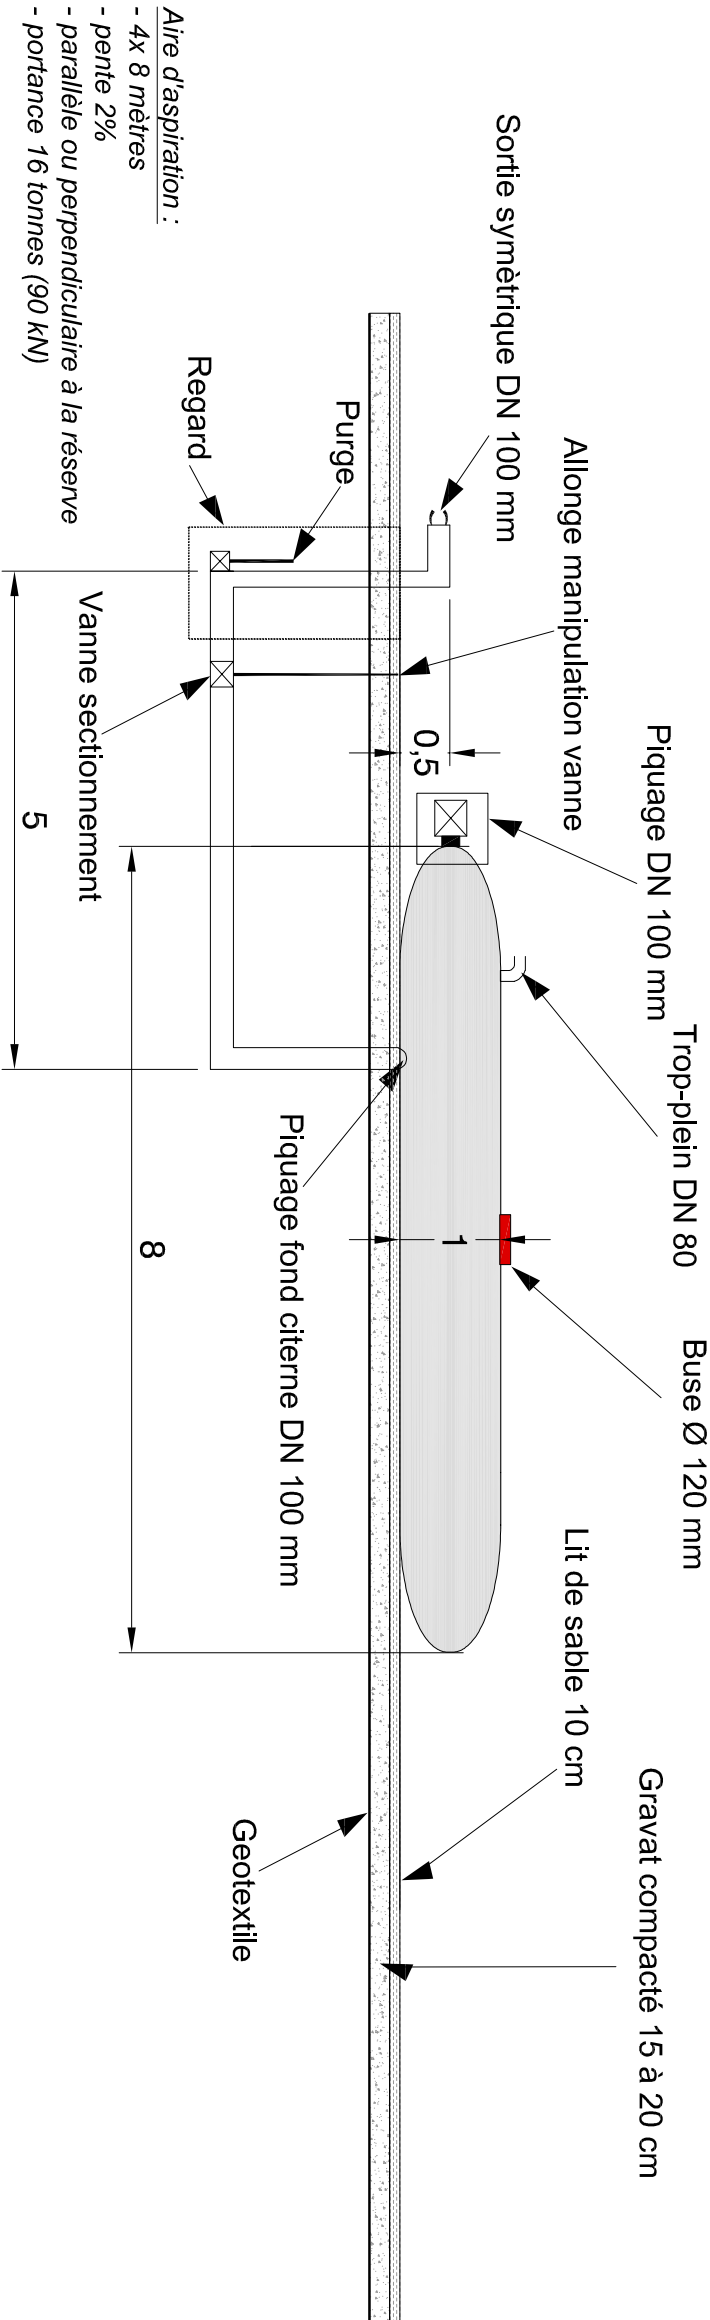

Aire d'aspiration :

- 4x 8 mètres
- pente 2%
- parallèle ou perpendiculaire à la réserve
- portance 16 tonnes (90 kN)


Projet photovoltaïque

SAS CPV SUN 40
Immeuble Le Blasco
966 Avenue Raymond Dugrand
CS66014
34060 Montpellier

PC5-4

Façades et toitures
Citerne

Référence	SUR LA COTE
Commune(s)	ROMAIN (25)
Section	OA
Parcelle(s)	403

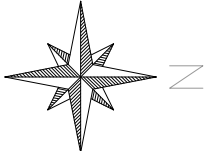

Informations

Echelle	1:75
---------	------

Format d'impression	A3
---------------------	----

Unité des mesures	Mètres
-------------------	--------



Date	Nom
07/06/2022	LLE
08/06/2022	MPI

FREDERIQUE
LONCHAMP
ARCHITECTE
07 67 88 55 55
40 rue de la République
34060 Montpellier
SIRET 520 200 000 000
APE 7111Z