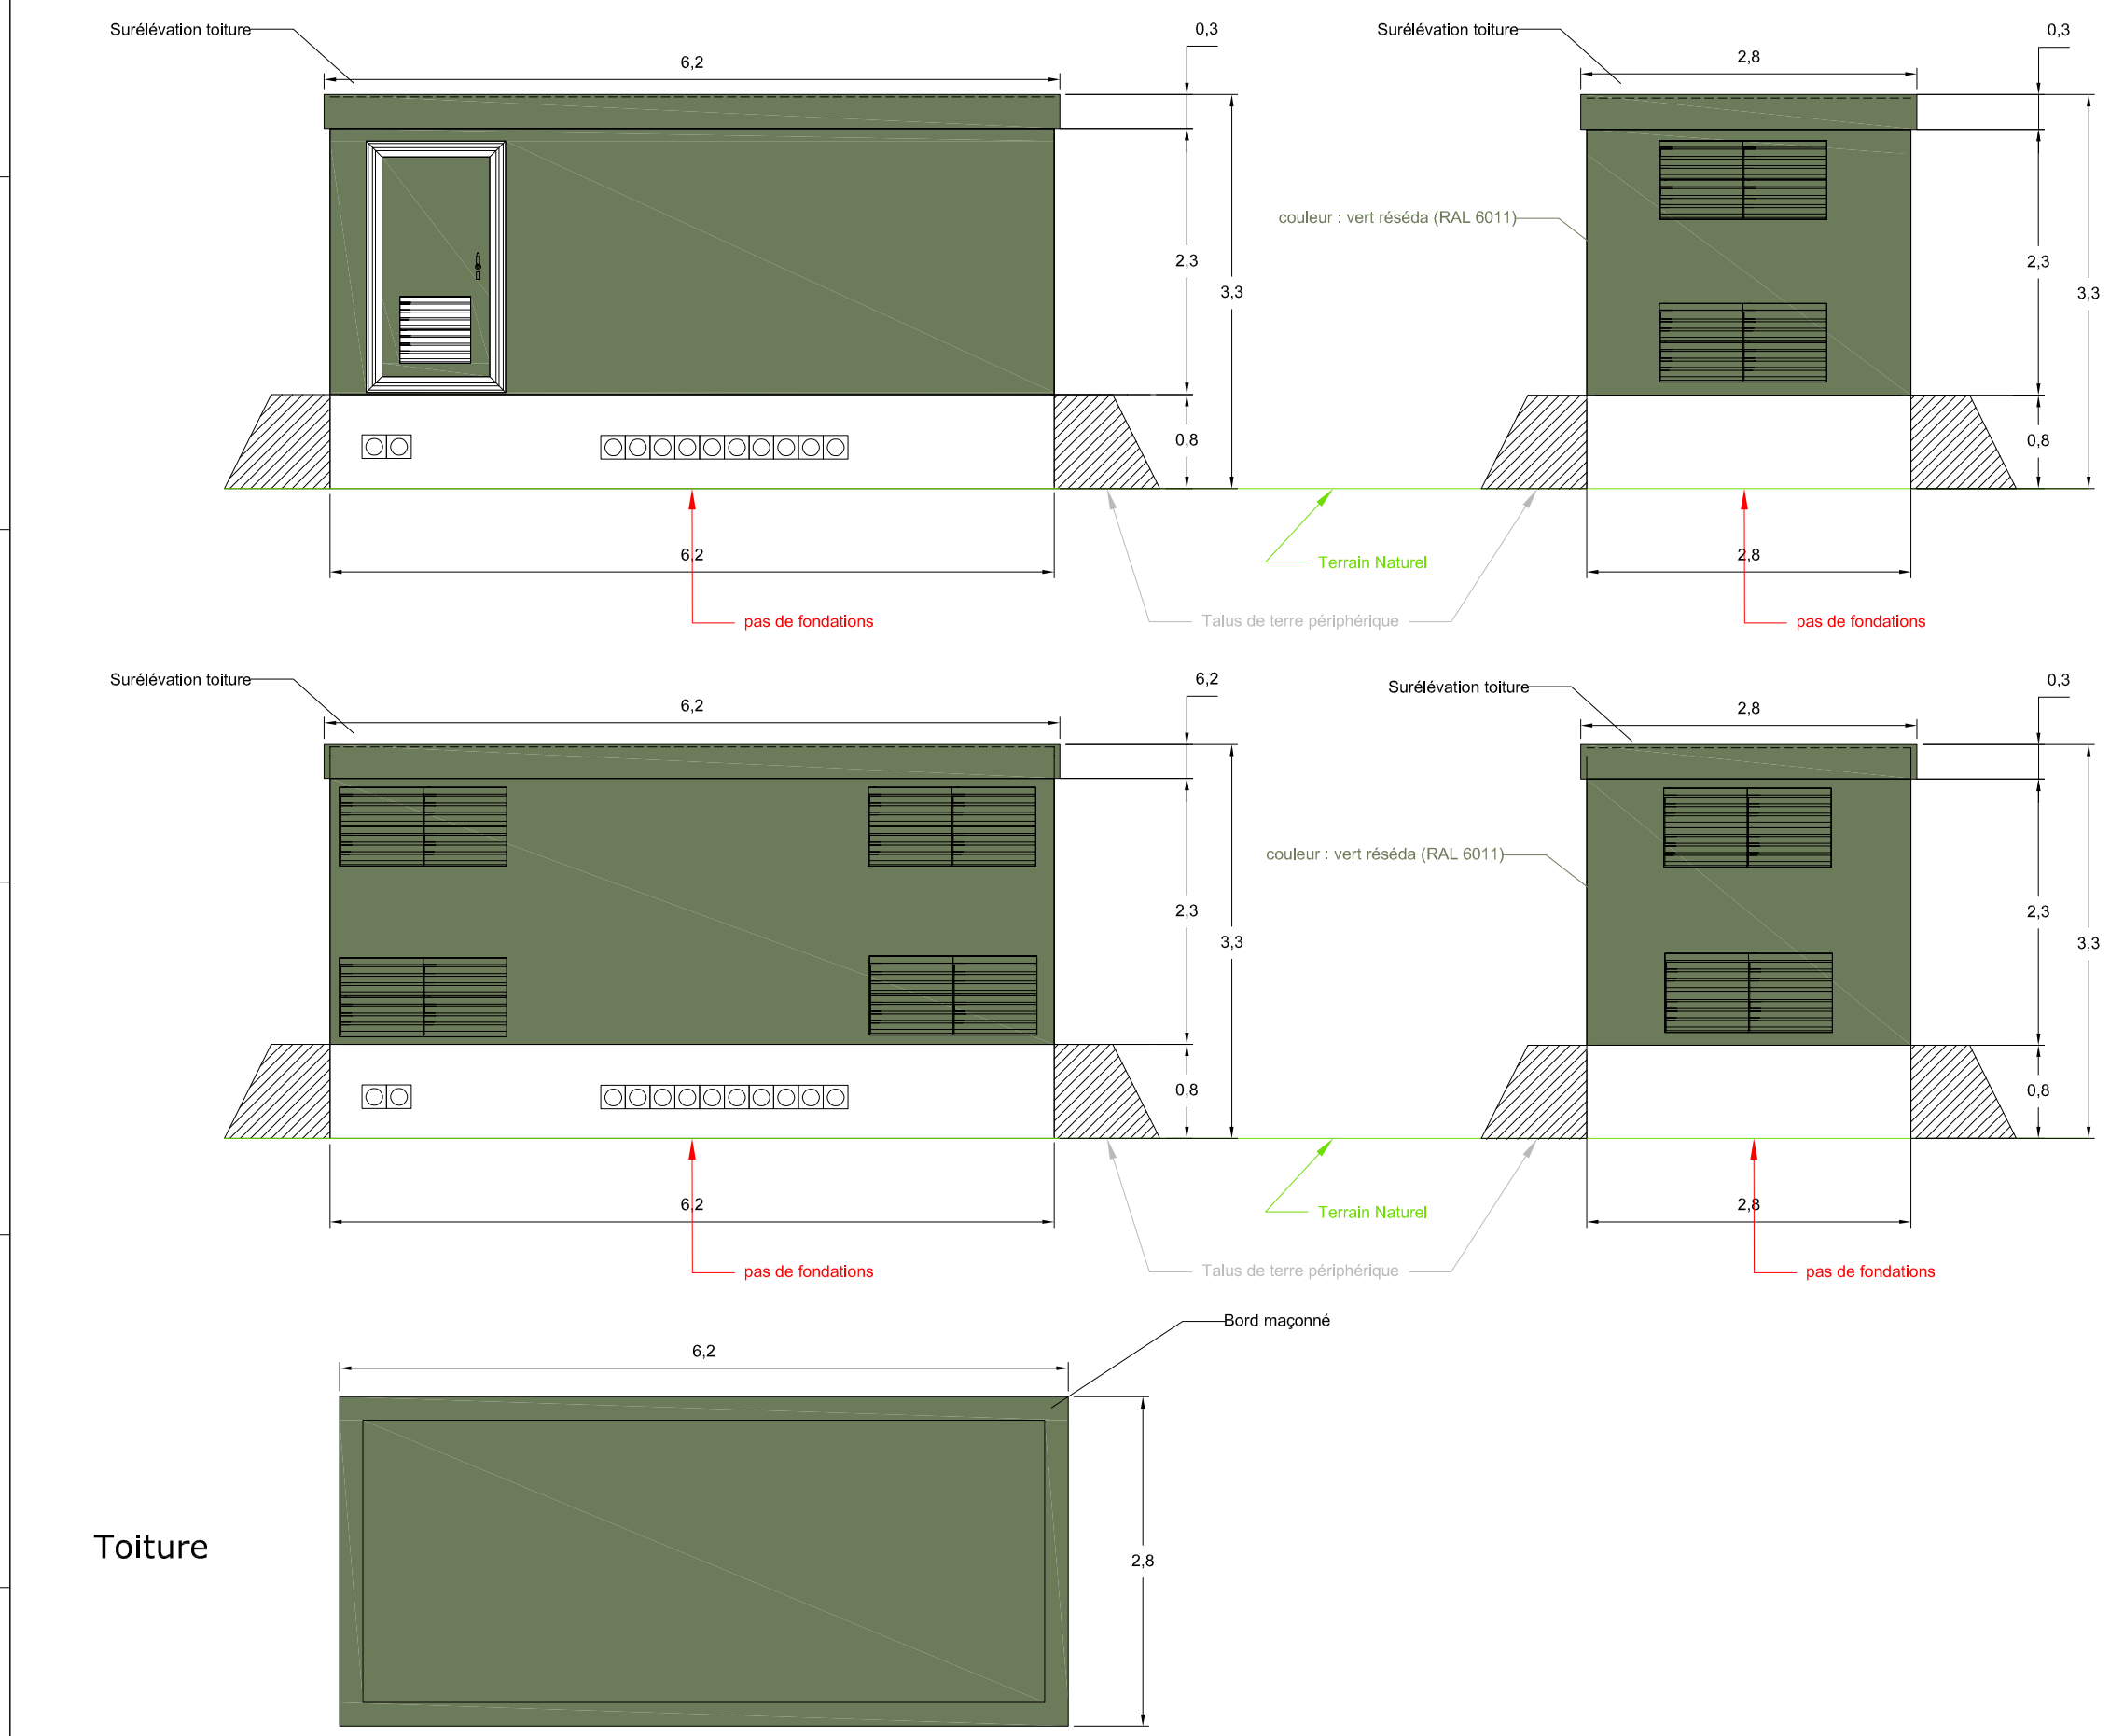

Toiture

Projet photovoltaïque

SAS CPV SUN 40
Immeuble Le Basco
966 Avenue Raymond Dugrand
CS66014
34060 Montpellier

PC5-1
Façades et toitures
Poste de transformation

Référence	SUR LA COTE
Commune	ROMAIN (25)
Section	OA et ZC
Parcelles	OA : 365, 366 et 387 ZC : 1 et 2

N

Informations

Surface plancher	17,36 m²
Couleur	vert réséda RAL 6011

Echelle	1:60
Format d'impression	A3
Unité des mesures	Mètres

0 1.5 3
0 25 50 mm

	Date	Nom
Editeur	28/06/2022	LLE
Contrôle	29/06/2022	MPI

FREDERIQUE LONCHAMPT ARCHITECTE
60 rue Thiers - 34000 Montpellier
Tél : 06 83 72 72 72
architecte@fredericlonchampt.com
N° Ordre 080319
SIRET 798 511 191 00014
APE 7111Z

PC5-2