


Projet photovoltaïque

SAS CPV SUN 40
Immeuble Le Basco
966 Avenue Raymond Dugrand
CS66014
34060 Montpellier

PC3

Coupe du terrain et des constructions



Référence	SUR LA COTE
Commune	ROMAIN (25)
Section	OA et ZC
Parcelles	QA : 365, 366 et 387 ZC : 1 et 2

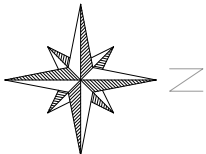


Informations

- Terrain projet
- Terrain naturel
- Panneau incliné à 15°

A-A' coupe générale - 1:1100

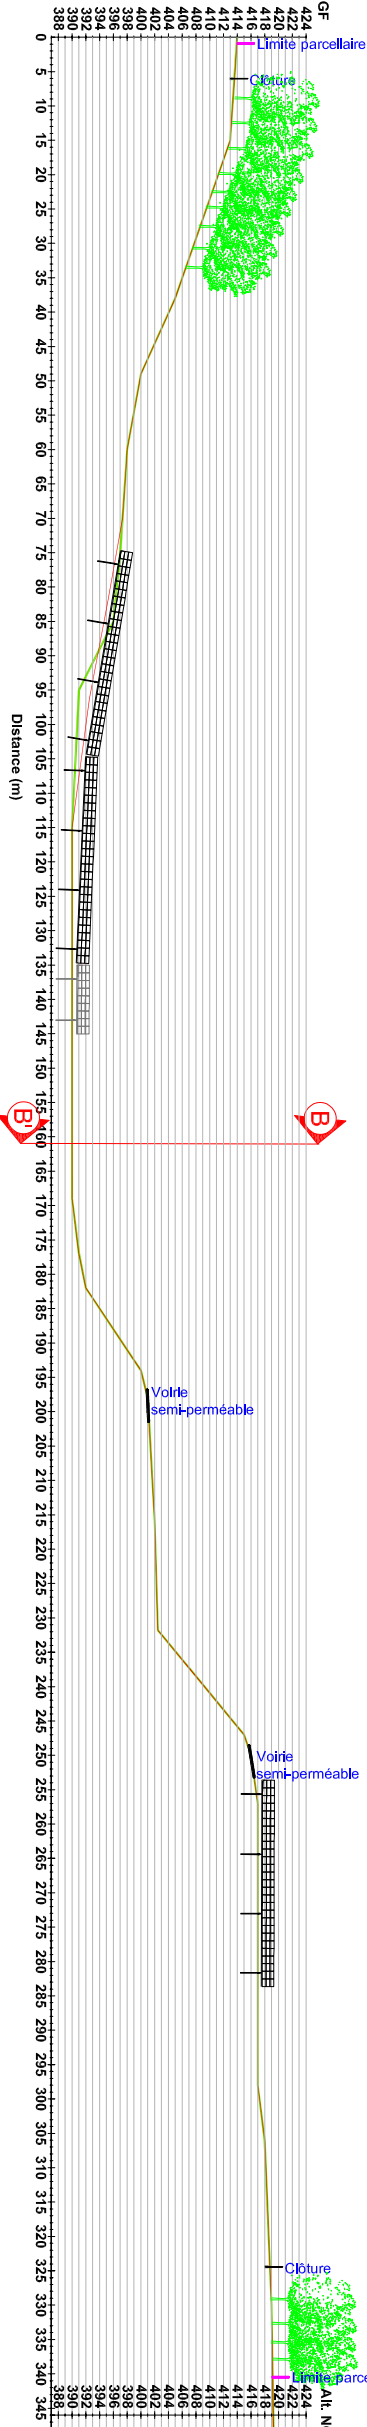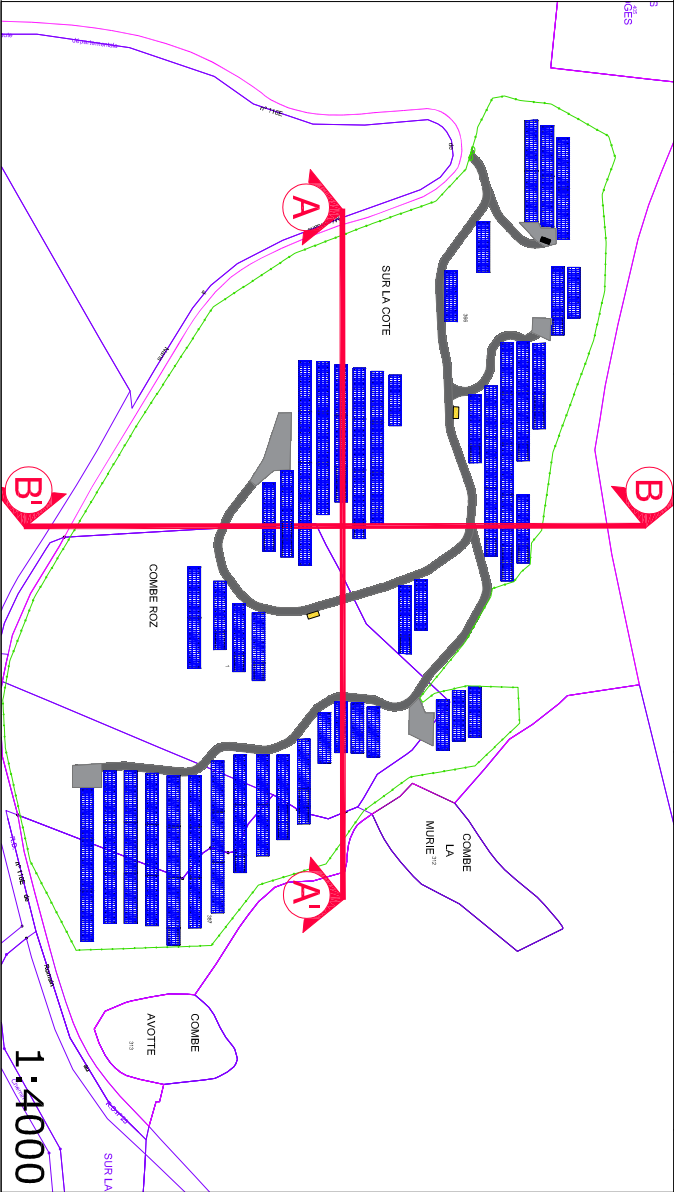

B-B' coupe générale - 1:950

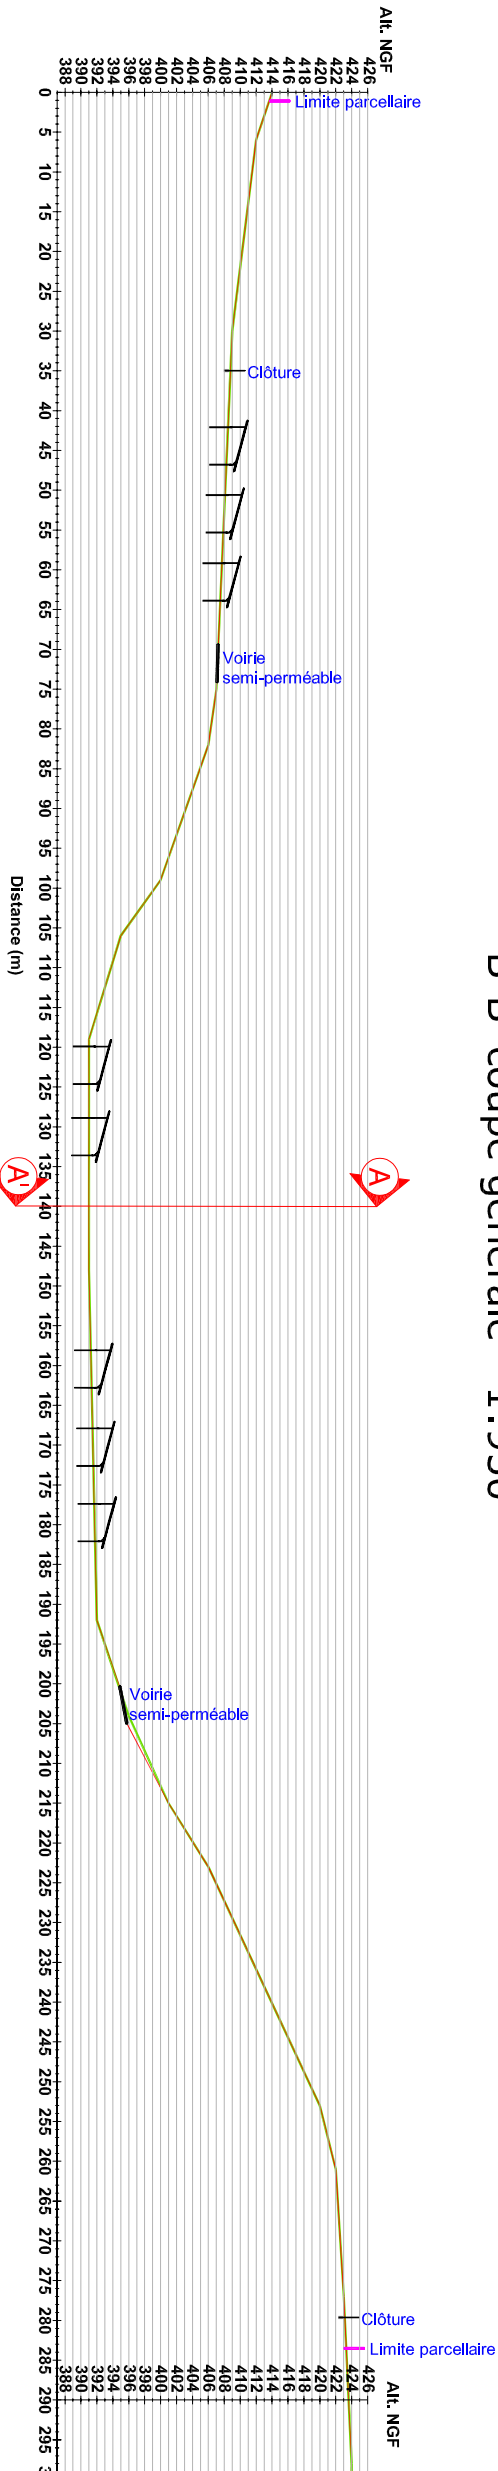

Echelle Variable

Format d'impression A3

Unité des mesures Mètres

Date Nom

Editeur 28/06/2022 LLE

Contrôle 29/06/2022 MP1

FREDERIQUE
LONCHAPT
ARCHITECTE
07 83 33 33 33
60 rue de la République
34000 Montpellier
SIRET : 509 200 000 0004
APE 7112