

1

2

3

4


5

6


7

8


Vue de profil

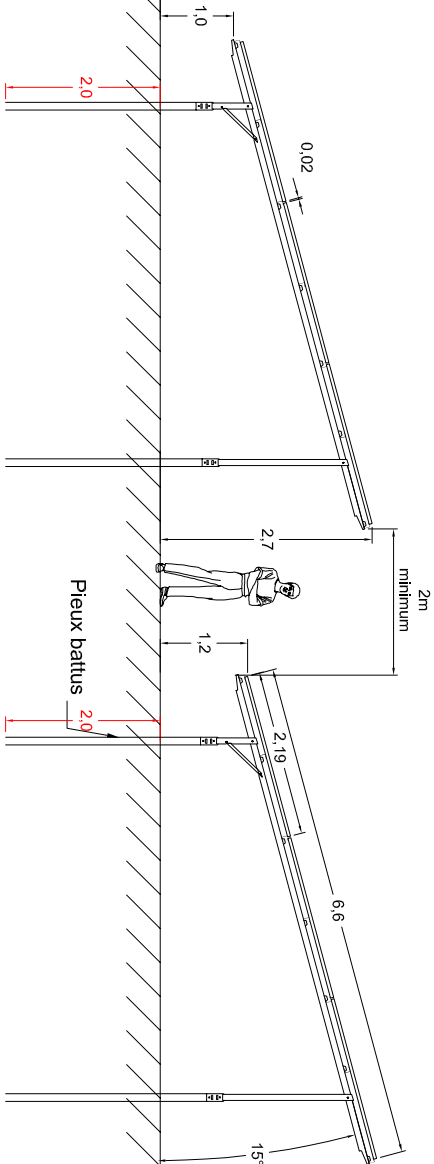

Vue avant

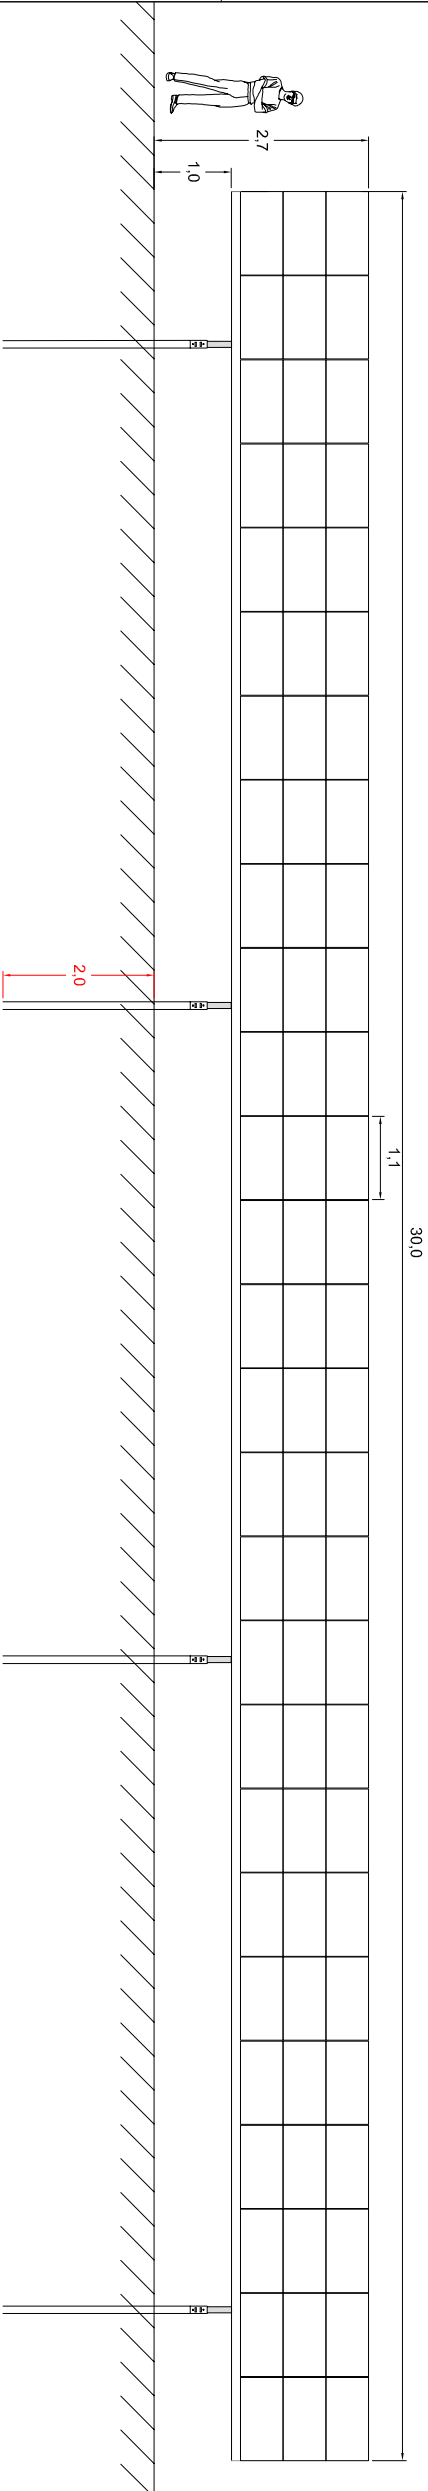

Vue arrière

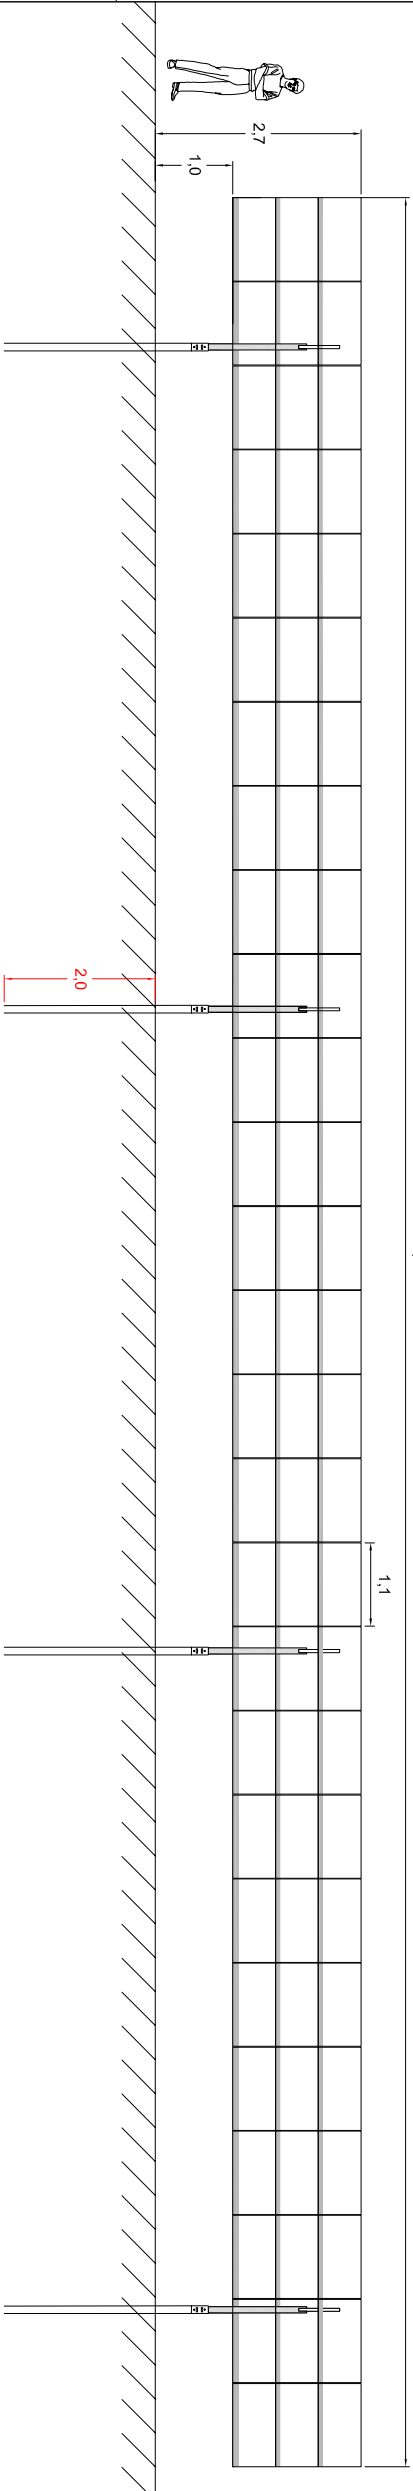


Projet photovoltaïque

SAS CPV SUN 40  
Immeuble Le Basco  
966 Avenue Raymond Dugrand  
CS66014  
34060 Montpellier

PC5-2  
Façades et toitures  
Structure support et modules  
photovoltaïque

Référence	SUR LA COTE
Commune	ROMAIN (25)
Section	OA et ZC
Parcelles	9A : 365, 366 et 387 ZC : 1 et 2

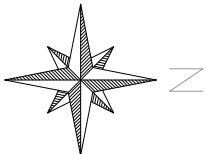

Informations

Couleur structure acier RAL 9007

Echelle	1:100
Format d'impression	A3
Unité des mesures	Mètres

0 1 2 4  
0 20 40 mm

Date	Nom
Editeur 28/06/2022	LLE
Contrôle 29/06/2022	MP1

FREDERIQUE  
LONCHAMPT  
ARCHITECTE  
06 06 36 36 36  
www.fredelonchampt.com  
SIRET 7985117010104  
APE 7112Z