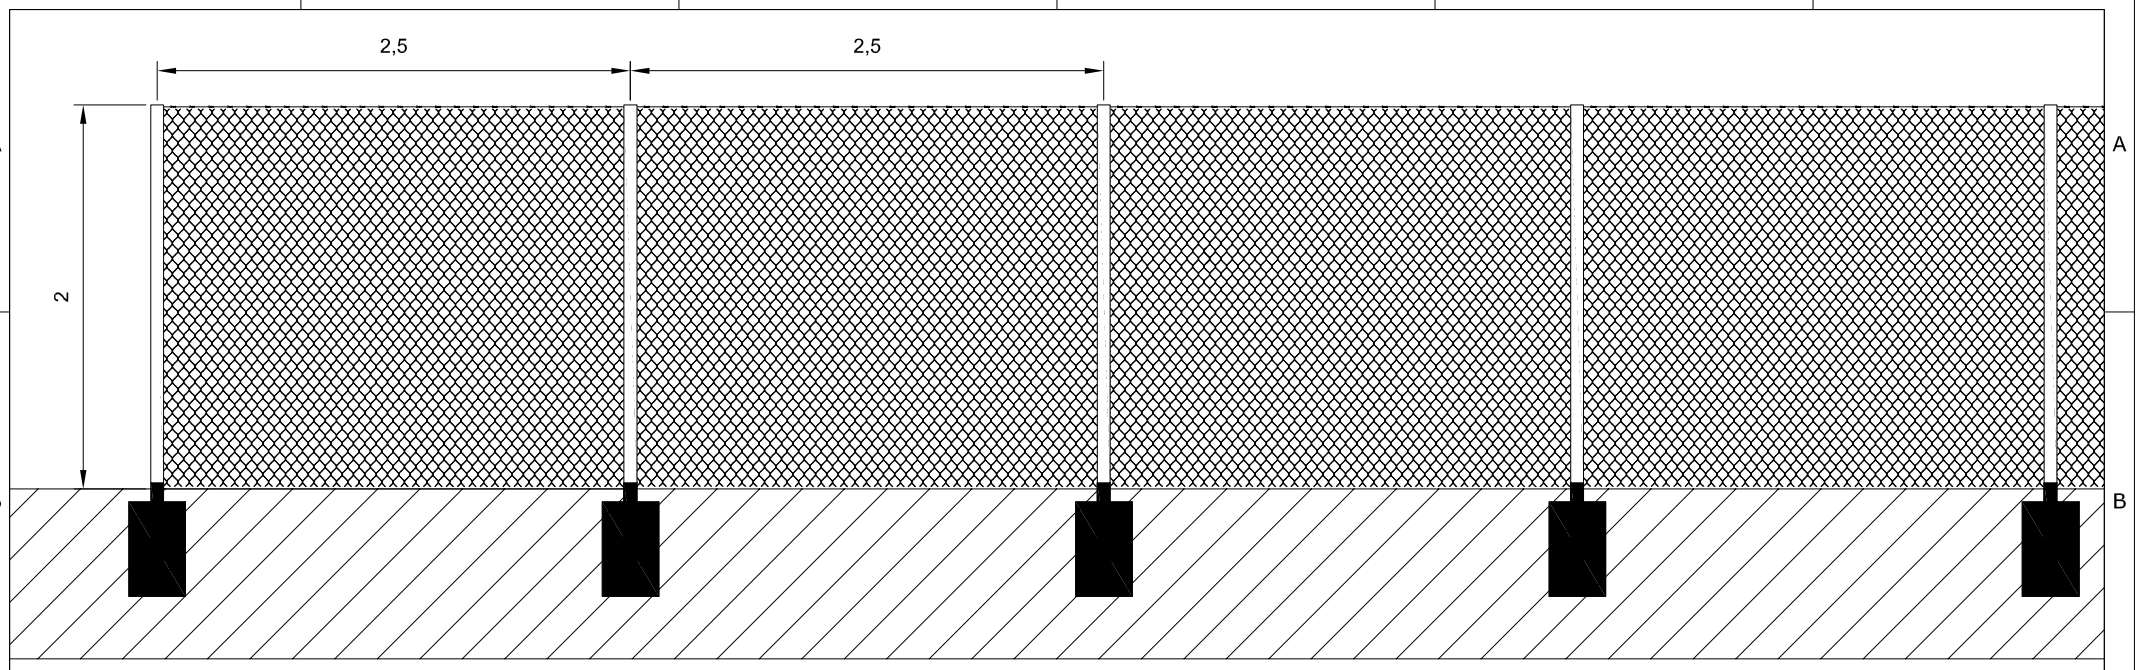

Vue de face: clôture fils acier soudés et poteaux de support
Matériau: acier galvanisé thermolaqués
Couleur: Acier galvanisé RAL 6011 (vert réséda)

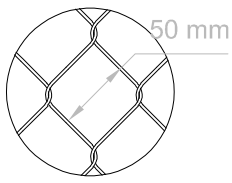

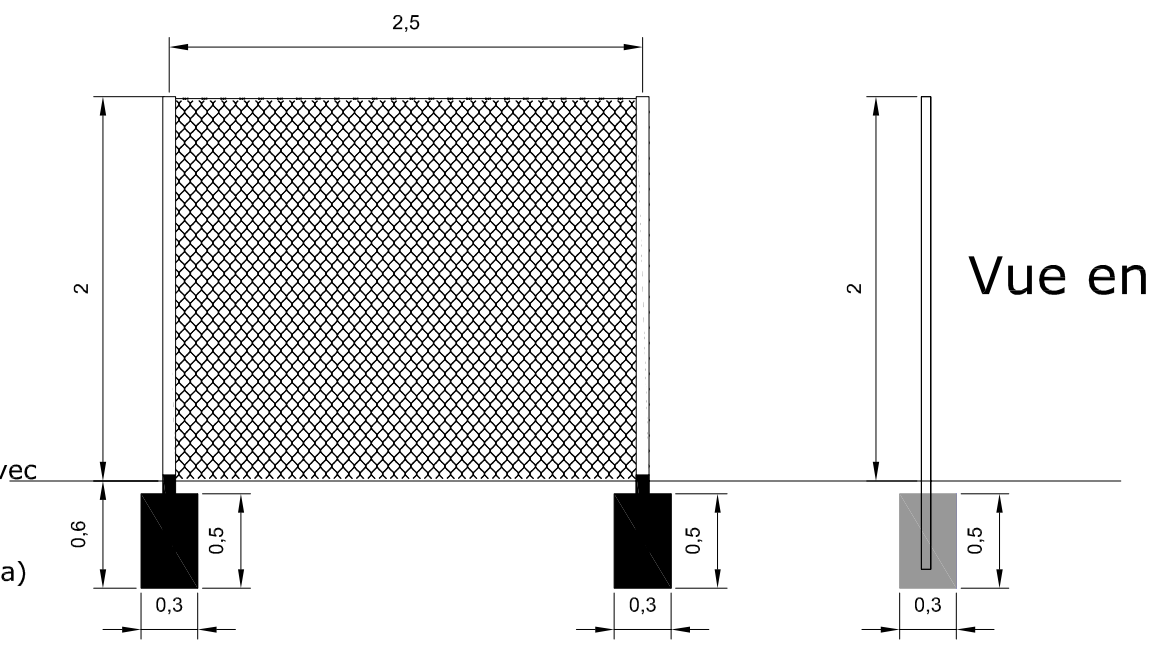

Vue en coupe

Vue de face: panneau de clôture fils acier soudés avec poteaux scellés dans plots bétons
Matériau: acier galvanisé thermolaqués
Couleur maillage et poteaux: RAL 6011 (vert réséda)
Maillage 50 mm
Plots béton: 500x300x300 mm

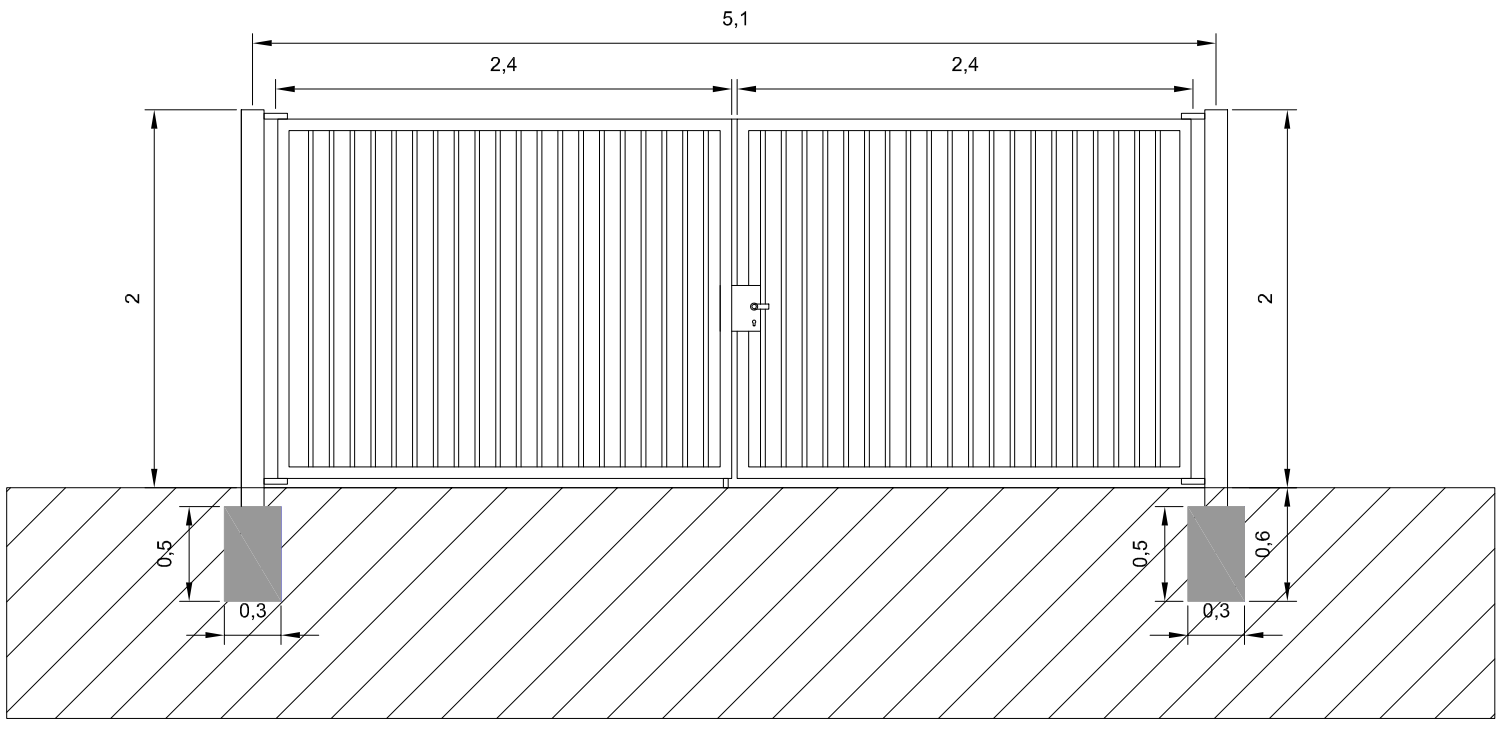

Vue de face

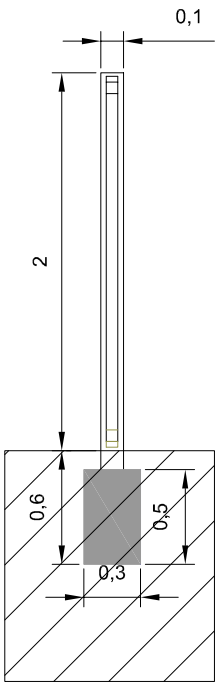

Vue en coupe

Vue de face: portail pivotant à double vantaux avec poteaux scellés dans plots béton
Matériau: acier galvanisé thermolaqué
Couleur: Acier galvanisé RAL 6011 (vert réséda)

Projet photovoltaïque	
Référence	SUR LA COTE
Commune	ROMAIN (25)
Section	OA et ZC
Parcelles	OA : 365, 366 et 387 ZC : 1 et 2

PC5-3
Façades et toitures
Clôture et portail

Informations

SAS CPV SUN 40
Immeuble Le Basco
966 Avenue Raymond Dugrand
CS66014
34060 Montpellier

	Date	Nom
Editeur	28/06/2022	LLE
Contrôle	29/06/2022	MPI

FREDERIQUE LONCHAMPT ARCHITECTE
60 rue Thiers - 25000 Besançon
06 86 69 75 72
alchimiste-lonchampt.com
N° Ordre 080319
SIRET 759 511 191 00014
APE 7.111Z

0 1 2
0 20 50mm

N

Echelle	1:40
Format	A3
Unité	Mètres