


Profil en Long
Coupe du terrain avant travaux

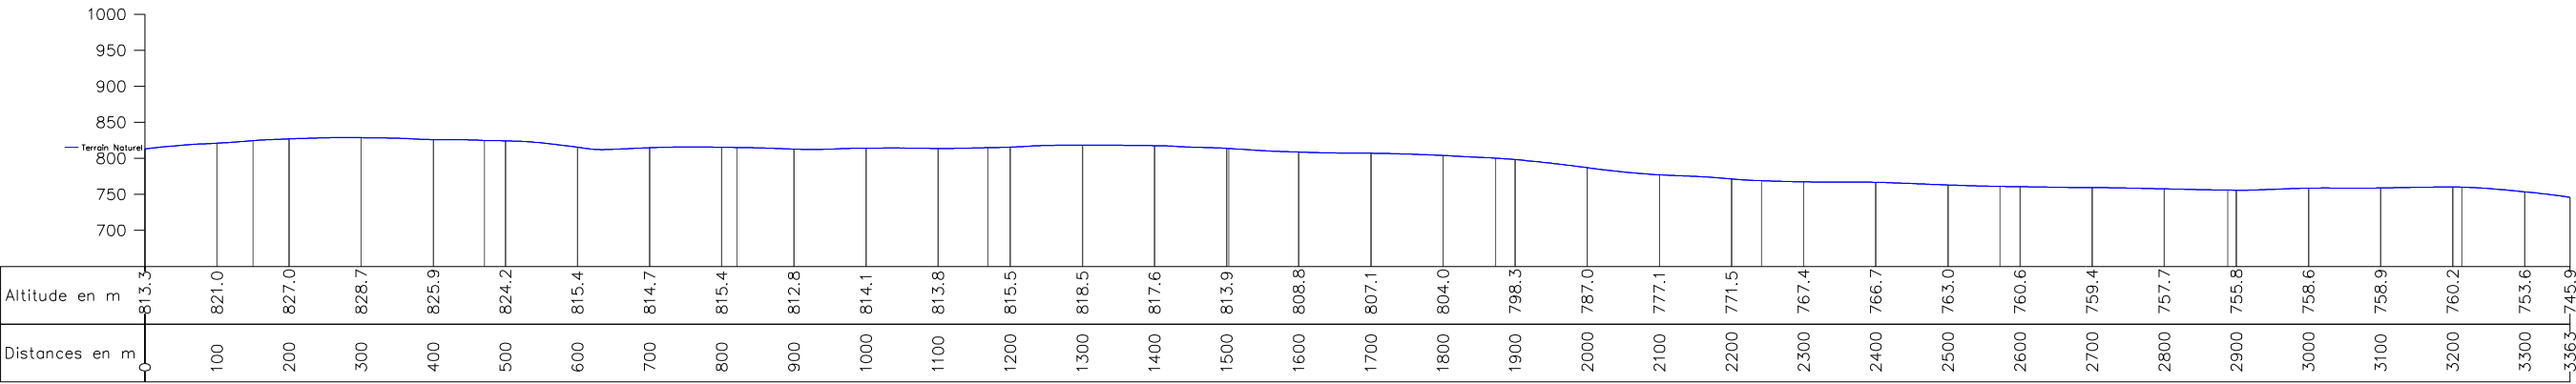

Coupe du terrain et de la construction après travaux

